
04005022605030012



5237

ΕΦΗΜΕΡΙΣ ΤΗΣ ΚΥΒΕΡΝΗΣΕΩΣ

ΤΗΣ ΕΛΛΗΝΙΚΗΣ ΔΗΜΟΚΡΑΤΙΑΣ

ΤΕΥΧΟΣ ΤΕΤΑΡΤΟ **Αρ. Φύλλου 502**

26 Μαΐου 2003

ΠΕΡΙΕΧΟΜΕΝΑ

ΑΠΟΦΑΣΕΙΣ

ΑΠΟΦΑΣΕΙΣ

Αριθ. 19868 (1)

Καθορισμός πολεοδομικών και κτιριοδομικών όρων, κατά παρέκκλιση από κάθε κείμενη διάταξη, για την ανέγερση του Νέου Γενικού Ογκολογικού Νοσοκομείου Κηφισιάς «ΑΓΙΟΙ ΑΝΑΡΓΥΡΟΙ».

**ΟΙ ΥΠΟΥΡΓΟΙ
ΠΕΡΙΒΑΛΛΟΝΤΟΣ, ΧΩΡΟΤΑΞΙΑΣ
ΚΑΙ ΔΗΜΟΣΙΩΝ ΕΡΓΩΝ -
ΥΓΕΙΑΣ ΚΑΙ ΠΡΟΝΟΙΑΣ**

Έχοντας υπόψη :

1. Τις διατάξεις του Ν. 1577/85 (Φ.Ε.Κ. 210 Α΄) «Γενικός Οικοδομικός Κανονισμός».

2. Τις διατάξεις των αποφάσεων 3046/304/3.2.89 (Φ.Ε.Κ. 59 Δ΄) και 20452/484/19.2.86 (Φ.Ε.Κ. 44 Β΄) «Κτιριοδομικός Κανονισμός».

3. Τη διάταξη της παρ. 2 του άρθρου 9 του τέταρτου άρθρου του Ν. 1398/83 (Φ.Ε.Κ. 144 Α΄), σύμφωνα με την οποία μπορούν οι υπουργοί Υγείας και Πρόνοιας και Χωροταξίας, Οικισμού και Περιβάλλοντος, ύστερα από πρόταση του Δ.Σ. της ΔΕΠΑΝΟΜ, με απόφαση τους, που δημοσιεύεται στην Εφημερίδα της Κυβερνήσεως και επέχει και θέση άδειας ανοικοδόμησης, να καθορίζουν τους πολεοδομικούς και κτιριοδομικούς όρους κατά παρέκκλιση από κάθε κείμενη διάταξη για κάθε συγκεκριμένη νοσηλευτική μονάδα η ανέγερση ή η επέκταση της οποίας εμπίπτει στην αρμοδιότητα της ΔΕΠΑΝΟΜ.

4. Τις διατάξεις του Π.Δ/τος 312/99 (Φ.Ε.Κ. 289 Α΄) «Μετατροπή της Δημόσιας Επιχείρησης Ανέγερσης Νοσηλευτικών Μονάδων σε Ανώνυμη Εταιρεία και έγκριση του Καταστατικού της» και ειδικότερα του άρθρου 24 αυτού.

5. Την Υ6/31.10.2001 απόφαση Υπουργού ΠΕ.ΧΩ.Δ.Ε. (Φ.Ε.Κ. 1484 Β΄) «Ανάθεση αρμοδιοτήτων της Υπουργού Περιβάλλοντος, Χωροταξίας και Δημοσίων Έργων στους Υφυπουργούς Περιβάλλοντος, Χωροταξίας και Δημοσίων Έργων».

6. Την Υ4β/2900/Φ22/7.3.2001 απόφαση του Υπουργείου Υγείας και Πρόνοιας, με την οποία ανατίθεται στην εταιρεία ΔΕΠΑΝΟΜ Α.Ε. το έργο Γενικό Ογκολογικό Νοσοκομείο Κηφισιάς «ΑΓΙΟΙ ΑΝΑΡΓΥΡΟΙ».

7. Την 2464/574/4.2.99 απόφαση υπουργού ΠΕΧΩΔΕ «Έγκριση τοπικού ρυμοτομικού σχεδίου στην εκτός του εγκεκριμένου ρυμοτομικού σχεδίου περιοχή του δήμου Κηφισιάς (Ν. Αττικής) για τον καθορισμό χώρου ανέγερσης εγκαταστάσεων του Γενικού Ογκολογικού Νοσοκομείου «ΟΙ ΑΓΙΟΙ ΑΝΑΡΓΥΡΟΙ» και καθορισμός ειδικών όρων και περιορισμών δόμησης αυτών» (ΦΕΚ 201 Δ΄).

8. Το Γ.Α. 59965/22.8.2002 έγγραφο της εταιρείας ΔΕΠΑΝΟΜ Α.Ε. περί έκδοσης κοινής υπουργικής απόφασης για το Ν.Γ. Ογκολογικό Νοσοκομείο Κηφισιάς «ΑΓΙΟΙ ΑΝΑΡΓΥΡΟΙ».

9. Το τοπογραφικό διάγραμμα, με την από 28.6.2002 θεώρηση ως προς τους όρους δόμησης, από την Υπηρεσία Πολεοδομίας Δήμου Κηφισιάς, της Νομαρχίας Αθηνών.

10. Το 3ο θέμα του 78 Πρακτικού του Δ.Σ. της ΔΕΠΑΝΟΜ Α.Ε., αποφασίζουμε:

1. Καθορίζονται κατά παρέκκλιση από κάθε κείμενη πολεοδομική διάταξη οι παρακάτω πολεοδομικοί και κτιριοδομικοί όροι, για την ανέγερση του Νέου Γενικού Ογκολογικού Νοσοκομείου Κηφισιάς «ΑΓΙΟΙ ΑΝΑΡΓΥΡΟΙ» στο οικόπεδο που βρίσκεται εντός του τοπικού ρυμοτομικού σχεδίου που έχει εγκριθεί για το συγκεκριμένο έργο, εμβαδού 109.567,50 τ.μ. και φαίνεται με στοιχεία 101, 102, 103, 104, 2, 3, 105, 106, 107, 108, 8, 10, 11, 12, 13, 109, 110, 111, 112, 113, 114, 115, 116, 117, 118, 119,120, 121,122, 123, 124, 125, 126, 127, 128, 129, 130, 131, 50, 51, 52, 133, 74, 75, 150, 151, 134, 135, 136, 101 στο σχετικό τοπογραφικό διάγραμμα σε κλίμακα 1:1000, που συνοδεύει την παρούσα απόφαση.

α) Μέγιστος συντελεστής δόμησης: 0,4

β) Μέγιστο επιτρεπόμενο ύψος: 16,10 μ.

γ) Μέγιστος αριθμός ορόφων: Τέσσερις (4)

δ) Χώροι κυρίας χρήσεως δύνανται να κατασκευαστούν στο επίπεδο (-1) του κτιρίου.

2. Ειδικότερα για την ανέγερση του Νέου Γενικού Ογκολογικού Νοσοκομείου Κηφισιάς «ΑΓΙΟΙ ΑΝΑΡΓΥΡΟΙ» επί του οικοπέδου επιφανείας 109.567,50 τ.μ. καθορίζεται :

Μέγιστη καλυπτόμενη επιφάνεια κτιρίων: 10.786,89 τ.μ.

Μέγιστη δομήσιμη επιφάνεια κτιρίων: 34.409,37 τ.μ. (ΜΕΛ/ΚΗ ΠΡΟΣΘΗΚΗ 9.057,17 τ.μ.)

Μέγιστος όγκος κτιρίων: 154.065,61 κ.μ.

Μέγιστο επιτρεπόμενο ύψος κτιρίων: 13,34 μ. (ΜΕΛ/ΚΟ ΥΨΟΣ 16.10 μ.)

Όροφοι: Τρεις (3) με δύο υπόγεια (ΜΕΛ/ΚΟΣ ένας [1] όροφος)

3. Αρμόδιος για τη μελέτη, την επίβλεψη της κατασκευής ως και υπεύθυνη για την τήρηση των παραπάνω καθοριζομένων πολεοδομικών και κτιριοδομικών κανονισμών είναι η Δημόσια Επιχείρηση Ανέγερσης Νοσηλευτικών Μονάδων Α.Ε. (Δ.ΕΠ.Α.ΝΟ.Μ. Α.Ε.) σύμφωνα με τις διατάξεις του Ν. 1398/83.

4. Η παρούσα επέχει θέση οικοδομικής άδειας και η ισχύς της αρχίζει από τη δημοσίευσή της στην Εφημερίδα της Κυβερνήσεως.


Η απόφαση αυτή να δημοσιευθεί στην Εφημερίδα της Κυβερνήσεως.


Αθήνα, 19 Μαΐου 2003

ΟΙ ΥΠΟΥΡΓΟΙ

ΥΦΥΠΟΥΡΓΟΣ ΠΕΡΙΒΑΛΛΟΝΤΟΣ, ΧΩΡΟΤΑΞΙΑΣ ΚΑΙ ΔΗΜΟΣΙΩΝ ΕΡΓΩΝ
ΡΟΔΟΥΛΑ ΖΗΣΗ

ΥΓΕΙΑΣ ΚΑΙ ΠΡΟΝΟΙΑΣ
Κ. ΣΤΕΦΑΝΗΣ

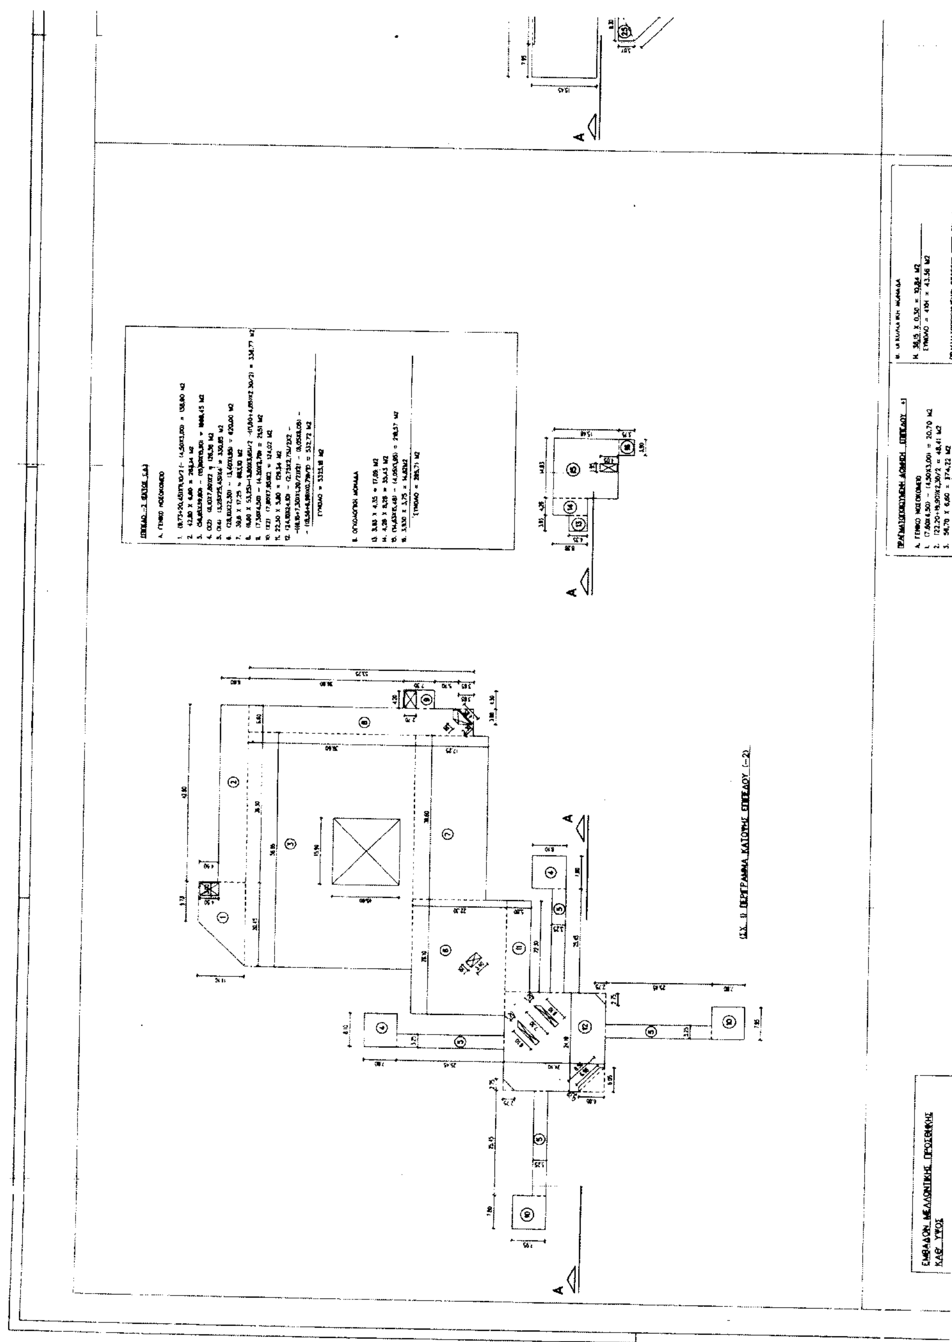

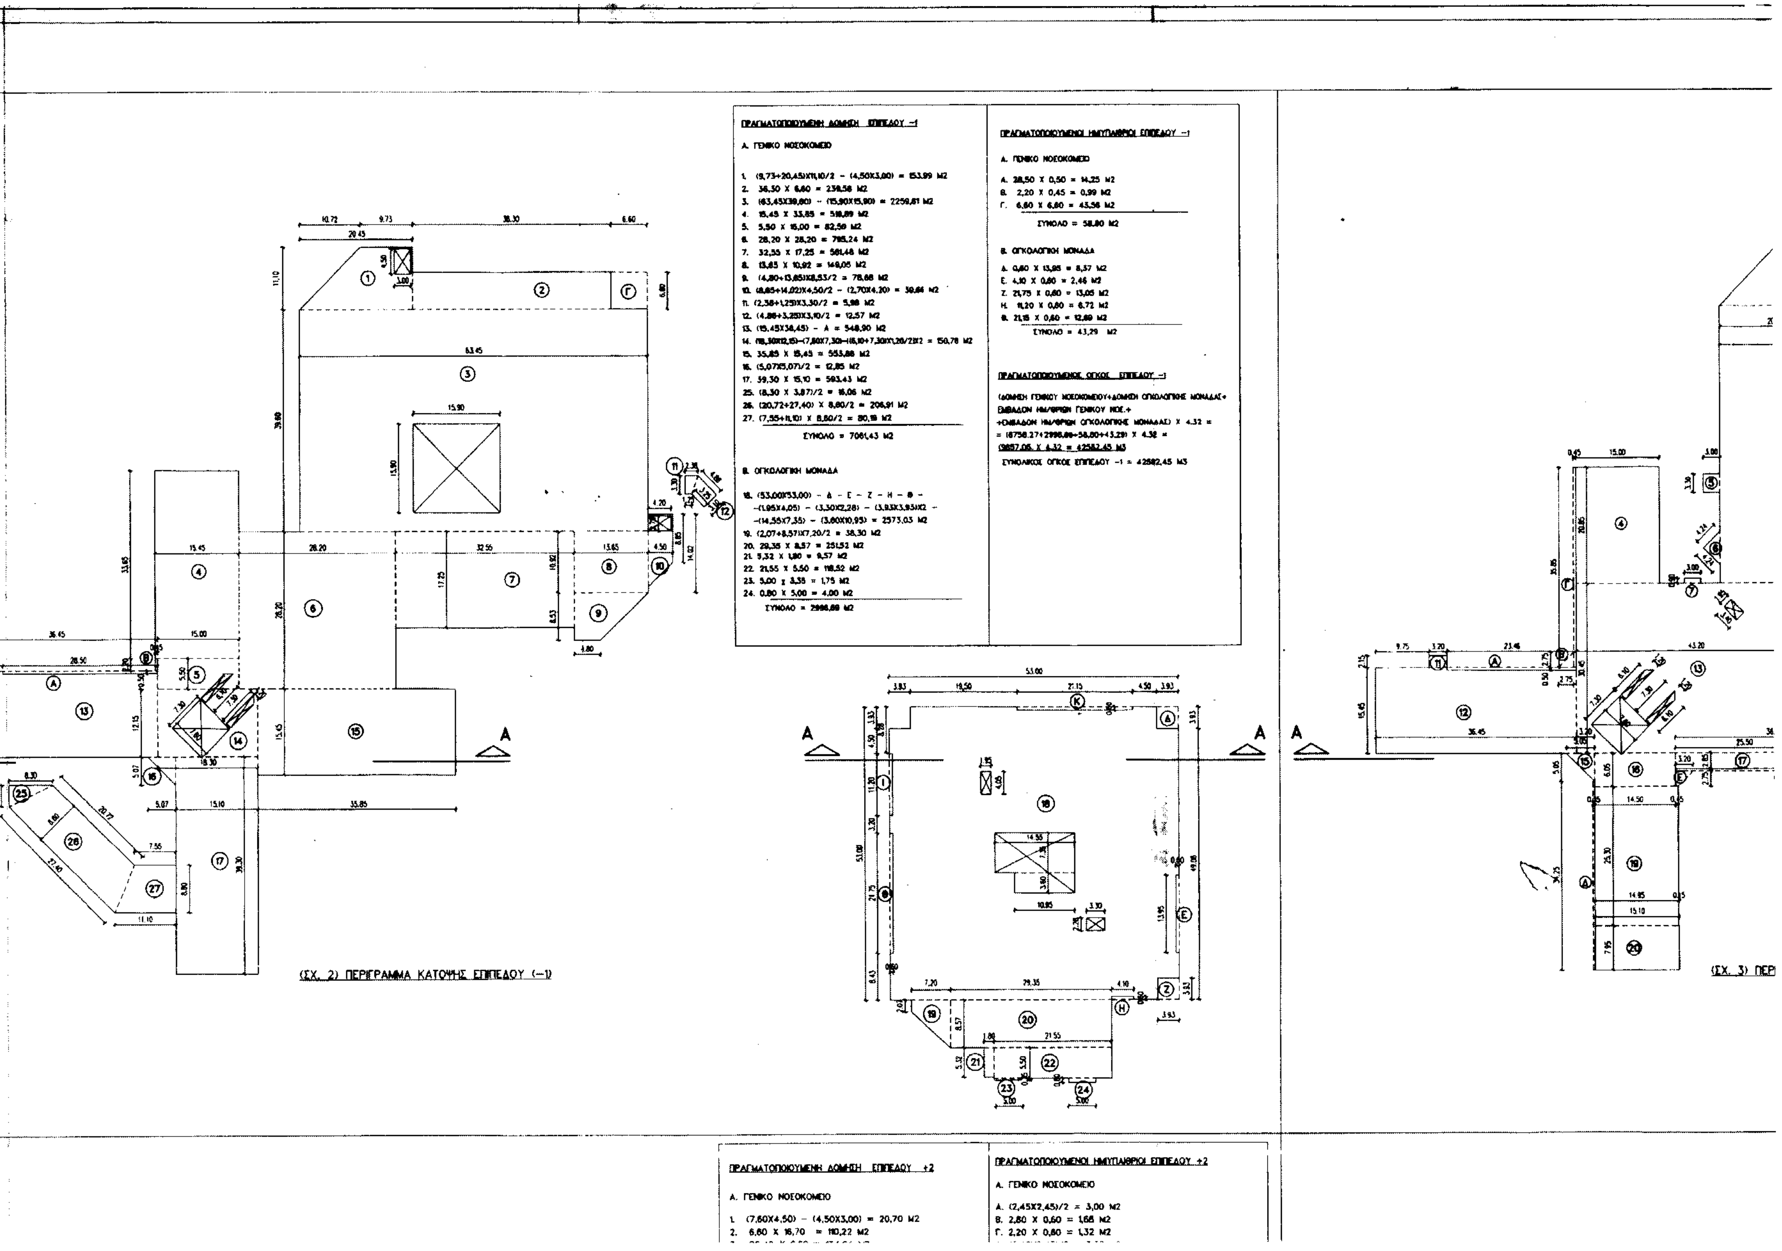
ΠΡΑΓΜΑΤΟΠΟΙΟΥΜΕΝΗ ΔΟΜΗΣΗ ΕΠΙΠΕΔΟΥ -1
Α. ΓΕΝΙΚΟ ΝΟΣΟΚΟΜΕΙΟ
1. (9,73+20,45)X11,10/2 - (4,50X3,00) = 153,99 Μ2
2. 36,30 X 6,60 = 239,58 Μ2
3. (63,45X39,60) - (15,90X15,90) = 2259,81 Μ2
4. 15,45 X 33,85 = 518,89 Μ2
5. 5,50 X 15,00 = 82,50 Μ2
6. 28,20 X 28,20 = 795,24 Μ2
7. 32,55 X 17,25 = 561,48 Μ2
8. 13,65 X 10,92 = 149,05 Μ2
9. (4,80+13,65)X8,53/2 = 78,68 Μ2
10. (8,85+14,02)X4,50/2 - (2,70X4,20) = 39,84 Μ2
11. (2,38+1,25)X3,30/2 = 5,98 Μ2
12. (4,86+3,25)X3,10/2 = 12,57 Μ2
13. (15,45X36,45) - Α = 548,90 Μ2
14. (18,30X12,15)-(7,80X7,30)-[(6,10+7,30)X1,20/2]X2 = 150,78 Μ2
15. 35,85 X 15,45 = 553,88 Μ2
16. (5,07X5,07)/2 = 12,85 Μ2
17. 39,30 X 15,10 = 593,43 Μ2
25. (8,30 X 3,87)/2 = 16,06 Μ2
26. (20,72+27,40) X 8,60/2 = 206,91 Μ2
27. (7,55+11,10) X 8,60/2 = 80,19 Μ2
ΣΥΝΟΛΟ = 7061,43 Μ2
Β. ΟΓΚΟΛΟΓΙΚΗ ΜΟΝΑΔΑ
18. (53,00X53,00) - Δ - Ε - Ζ - Η - Θ -
-(1,95X4,05) - (3,30X2,28) - (3,93X3,93)X2 -
-(14,55X7,35) - (3,60X10,95) = 2573,03 Μ2
19. (2,07+8,57)X7,20/2 = 38,30 Μ2
20. 29,35 X 8,57 = 251,52 Μ2
21. 5,32 X 1,80 = 9,57 Μ2
22. 21,55 X 5,50 = 118,52 Μ2
23. 5,00 X 0,35 = 1,75 Μ2
24. 0,80 X 5,00 = 4,00 Μ2
ΣΥΝΟΛΟ = 2998,88 Μ2
ΠΡΑΓΜΑΤΟΠΟΙΟΥΜΕΝΟΙ ΗΜΥΠΑΙΘΡΙΟΙ ΕΠΙΠΕΔΟΥ -1
Α. ΓΕΝΙΚΟ ΝΟΣΟΚΟΜΕΙΟ
Α. 28,50 X 0,50 = 14,25 Μ2
Β. 2,20 X 0,45 = 0,99 Μ2
Γ. 6,60 X 6,60 = 43,56 Μ2
ΣΥΝΟΛΟ = 58,80 Μ2
Β. ΟΓΚΟΛΟΓΙΚΗ ΜΟΝΑΔΑ
Δ. 0,60 X 13,95 = 8,37 Μ2
Ε. 4,10 X 0,60 = 2,46 Μ2
Ζ. 21,75 X 0,60 = 13,05 Μ2
Η. 11,20 X 0,60 = 6,72 Μ2
Θ. 21,15 X 0,60 = 12,69 Μ2
ΣΥΝΟΛΟ = 43,29 Μ2
ΠΡΑΓΜΑΤΟΠΟΙΟΥΜΕΝΟΣ ΟΓΚΟΣ ΕΠΙΠΕΔΟΥ -1
(ΔΟΜΗΣΗ ΓΕΝΙΚΟΥ ΝΟΣΟΚΟΜΕΙΟΥ+ΔΟΜΗΣΗ ΟΓΚΟΛΟΓΙΚΗΣ ΜΟΝΑΔΑΣ+
ΕΜΒΑΔΟΝ ΗΜ/ΘΡΙΩΝ ΓΕΝΙΚΟΥ ΝΟΣ.+
+ΕΜΒΑΔΟΝ ΗΜ/ΘΡΙΩΝ ΟΓΚΟΛΟΓΙΚΗΣ ΜΟΝΑΔΑΣ) X 4,32 =
= (6758,27+2998,88+58,80+43,29) X 4,32 =
9857,06 X 4,32 = 42582,45 Μ3
ΣΥΝΟΛΙΚΟΣ ΟΓΚΟΣ ΕΠΙΠΕΔΟΥ -1 = 42582,45 Μ3
(ΣΧ. 2) ΠΕΡΙΓΡΑΜΜΑ ΚΑΤΟΨΗΣ ΕΠΙΠΕΔΟΥ (-1)
(ΣΧ. 3) ΠΕΡ
ΠΡΑΓΜΑΤΟΠΟΙΟΥΜΕΝΗ ΔΟΜΗΣΗ ΕΠΙΠΕΔΟΥ +2
Α. ΓΕΝΙΚΟ ΝΟΣΟΚΟΜΕΙΟ
1. (7,60X4,50) - (4,50X3,00) = 20,70 Μ2
2. 6,60 X 16,70 = 110,22 Μ2
ΠΡΑΓΜΑΤΟΠΟΙΟΥΜΕΝΟΙ ΗΜΥΠΑΙΘΡΙΟΙ ΕΠΙΠΕΔΟΥ +2
Α. ΓΕΝΙΚΟ ΝΟΣΟΚΟΜΕΙΟ
Α. (2,45X2,45)/2 = 3,00 Μ2
Β. 2,80 X 0,60 = 1,68 Μ2
Γ. 2,20 X 0,60 = 1,32 Μ2

ΟΡΟΙ ΔΟΜΗΣΗΣ

ΦΕΚ 291 ΤΕΥΧΟΣ ΤΕΤΑΡΤΟ /26 ΜΑΡΤΙΟΥ 1999
ΚΑΘΟΡΙΣΜΟΣ ΧΩΡΟΥ ΑΝΕΓΕΡΣΗΣ ΓΕΝΙΚΟΥ ΟΓΚΟΛΟΓΙΚΟΥ ΝΟΣΟΚΟΜΕΙΟΥ ΚΗΦΙΣΙΑΣ "ΟΙ ΑΓΙΟΙ ΑΝΑΡΓΥΡΟΙ"
ΚΑΙ ΚΑΘΟΡΙΣΜΟΣ ΕΙΔΙΚΩΝ ΟΡΩΝ ΚΑΙ ΠΕΡΙΟΡΙΣΜΩΝ ΔΟΜΗΣΗΣ ΑΥΤΟΥ
ΚΑΛΥΨΗ : 15%
ΣΥΝΤΕΛΕΣΤΗΣ ΔΟΜΗΣΗΣ : 0,30
ΜΕΓΙΣΤΟ ΥΨΟΣ : 13,00 Μ
ΜΕΓΙΣΤΟΣ ΑΡΙΘΜΟΣ ΟΡΟΦΩΝ : 3
ΕΠΙΤΡΕΠΕΤΑΙ Η ΑΝΕΓΕΡΣΗ ΠΕΡΙΣΣΟΤΕΡΩΝ ΤΟΥ ΕΝΟΣ ΚΤΙΡΙΟΥ
ΑΠΟΣΤΑΣΗ ΚΤΙΡΙΩΝ ΑΠΟ ΟΡΙΑ ΧΩΡΟΥ ΠΡΟΣ ΤΟΥΣ ΓΥΡΩ ΔΙΑΜΟΡΦΩΜΕΝΟΥΣ ΔΡΟΜΟΥΣ : 10,00Μ
ΑΠΟΣΤΑΣΗ ΚΤΙΡΙΩΝ ΑΠΟ ΛΟΙΠΑ ΟΡΙΑ : 5,00Μ

ΕΜΒΑΔΟΝ ΟΙΚΟΠΕΔΟΥ

Ε = ... (ΒΛ. ΤΟΠΟΓΡΑΦΙΚΟ ΣΧ. Τ01) .... = 109567,50 m²

ΕΠΙΤΡΕΠΟΜΕΝΑ ΣΤΟΙΧΕΙΑ ΔΟΜΗΣΗΣ (ΚΑΤΟΠΙΝ ΠΑΡΕΚΚΛΙΣΗΣ)

ΚΑΛΥΨΗ :	Εοικοπ x 15% = 109567,50 x 0,015 = 16435,51 m²
ΔΟΜΗΣΗ :	Εοικοπ x 0,40 = 109567,50 x 0,40 = 43827,00 m²
ΗΜΙΥΠΑΙΘΡΙΟΙ :	Πραγματοποιούμενη Δόμηση X 0.20
ΕΞΩΣΤΕΣ :	Πραγματοποιούμενη Δόμηση X 0.20
ΟΓΚΟΣ :	4,5 X ΔΟΜΗΣΗ = 4,5 X 43827,00 = 197221,50 m³
ΥΨΟΣ :	16,02m
ΑΡΙΘΜΟΣ ΟΡΟΦΩΝ :	4
ΑΠΟΣΤΑΣΗ ΚΤΙΡΙΩΝ ΑΠΟ ΟΡΙΑ ΟΙΚΟΠΕΔΟΥ :	5,00 m
ΑΠΟΣΤΑΣΗ ΑΠΟ ΓΥΡΩ ΔΙΑΜΟΡΦ. ΔΡΟΜΟΥ :	10,00 m
ΘΕΣΕΙΣ ΣΤΑΘΜΕΥΣΗΣ :	1 ΘΕΣΗ/6 ΚΛΙΝΕΣ = 335/6 = 56 ΘΕΣΕΙΣ

ΠΡΑΓΜΑΤΟΠΟΙΟΥΜΕΝΑ ΣΤΟΙΧΕΙΑ ΔΟΜΗΣΗΣ ΕΠΙΠΕΔΩΝ −2, −1, 0, +1, +2

1. ΚΑΛΥΨΗ: (ΒΛ. ΣΧ. 6 ΥΠΟΛΟΓΙΣΜΟΣ ΚΑΛΥΨΗΣ)
ΣΥΝΟΛΙΚΟ ΕΜΒΑΔΟΝ ΚΑΛΥΨΗΣ= ΣΥΝΟΛΟ 1 + ΣΥΝΟΛΟ 2 + ΣΥΝΟΛΟ 3 + ΔΟΜΗΣΗ ΕΠΙΠΕΔΟΥ(+1) + ΗΜ/ΘΡΙΟΙ ΕΠΙΠΕΔΟΥ (+1) =
= 10788,89 m² < 16435,51 m²

2. ΔΟΜΗΣΗ:

	ΓΕΝΙΚΟ ΝΟΣΟΚΟΜΕΙΟ	ΟΓΚΟΛΟΓΙΚΗ ΜΟΝΑΔΑ	ΣΥΝΟΛΟ
ΕΠΙΠΕΔΟ −1	7061,43 m²	2996,69 m²	10058,12 m²
ΕΠΙΠΕΔΟ 0	6288,38 m²	2462,06 m²	8750,44 m²
ΕΠΙΠΕΔΟ +1	6865,46 m²	2439,45 m²	9304,91 m²
ΕΠΙΠΕΔΟ +2	5625,81 m²	670,09 m²	6295,90 m²
ΣΥΝΟΛΟ	25841,08 m²	8568,29 m²	34409,37 m²

ΣΥΝΟΛΙΚΟ ΕΜΒΑΔΟΝ ΔΟΜΗΣΗΣ = 34409,37 m² < 43827,00 m²
ΜΕΛΛΟΝΤΙΚΗ ΔΟΜΗΣΗ = ΠΡΑΓΜΑΤΟΠΟΙΟΥΜΕΝΗ ΔΟΜΗΣΗ + ΜΕΛΛΟΝΤΙΚΗ ΠΡΟΣΘΗΚΗ =
= 34409,37 m² + 9057,17 m² = 43466,54 m² < 43827,00 m² (ΒΛ. ΣΧ.4 ΕΜΒΑΔΟΝ ΜΕΛΛΟΝΤΙΚΗΣ ΠΡΟΣΘΗΚΗΣ)

3. ΗΜΙΥΠΑΙΘΡΙΟΙ

ΕΠΙΠΕΔΟ −1	58,80 m²	43,29 m²	102,09 m²
ΕΠΙΠΕΔΟ 0	61,97 m²	103,09 m²	175,06 m²
ΕΠΙΠΕΔΟ +1	12,00 m²	43,36 m²	55,36 m²
ΕΠΙΠΕΔΟ +2	12,00 m²	834,05 m²	846,05 m²
ΣΥΝΟΛΟ	144,77 m²	1033,79 m²	1178,56 m²

ΣΥΝΟΛΙΚΟ ΕΜΒΑΔΟΝ ΗΜΙ/ΘΡΙΩΝ = 1178,56 m² < 34409,37 m² X 0,20 = 6881,87 m²

4. ΕΞΩΣΤΕΣ

ΕΠΙΠΕΔΟ 0		10,89 m²	10,89 m²
ΕΠΙΠΕΔΟ +1		186,57 m²	186,57 m²
ΕΠΙΠΕΔΟ +2	182,62 m²		182,62 m²
ΣΥΝΟΛΟ	182,62 m²	197,46 m²	380,08 m²

ΣΥΝΟΛΙΚΟ ΕΜΒΑΔΟΝ ΕΞΩΣΤΩΝ = 380,08 m² < 34409,37 m² X 0,20 = 6881,87 m²

5. ΟΓΚΟΣ

ΕΠΙΠΕΔΟ −1	42582,45 m³
ΕΠΙΠΕΔΟ 0	40967,89 m³
ΕΠΙΠΕΔΟ +1	39278,64 m³
ΕΠΙΠΕΔΟ +2	29163,08 m³
ΕΠΙΠΕΔΟ +3	2053,56 m³
ΣΥΝΟΛΟ	154085,61 m³

ΣΥΝΟΛΙΚΟΣ ΟΓΚΟΣ = 154085,61 m³ < 197221,50 m³

$\frac{\text{ΣΥΝΟΛΙΚΟΣ ΟΓΚΟΣ}}{\text{ΕΜΒΑΔΟΝ ΟΙΚΟΠΕΔΟΥ}} < 4.5 \times 0.40 \qquad \frac{154085,61}{109567,50} = 1,40 < 1,80$

6. ΥΨΟΣ
ΣΥΝΟΛΙΚΟ ΥΨΟΣ = 16.02 m

7. ΘΕΣΕΙΣ ΣΤΑΘΜΕΥΣΗΣ
ΤΟΠΟΘΕΤΟΥΝΤΑΙ ΣΥΝΟΛΙΚΑ 58 ΘΕΣΕΙΣ ΣΤΑΘΜΕΥΣΗΣ (ΒΛ. ΤΟΠΟΓΡΑΦΙΚΟ ΣΧ. Τ01) > 56 ΘΕΣΕΙΣ

ΥΠΟΛΟΙΠΟ ΚΑΛΥΨΗΣ ΚΑΙ ΕΚΜΕΤΑΛΛΕΥΣΗΣ

ΚΑΛΥΨΗ : 16435,51 m² − 10788,89 m² = 5646,62 m²
ΔΟΜΗΣΗ : 43827,00 m² − 34409,37 m² = 9417,63 m²
ΟΓΚΟΣ : 197221,50 m³ − 154085,61 m³ = 43155,89 m³

ΧΩΡΟΙ ΕΚΤΟΣ Σ.Δ.

	ΓΕΝΙΚΟ ΝΟΣΟΚΟΜΕΙΟ	ΟΓΚΟΛΟΓΙΚΗ ΜΟΝΑΔΑ	ΣΥΝΟΛΟ
ΕΠΙΠΕΔΟ −2	5325,16 m²	285,71 m²	5610,87 m²

ΠΡΑΓΜΑΤΟΠΟΙΟΥΜΕΝΗ ΔΟΜΗΣΗ ΕΠΙΠΕΔΟΥ 0

Α. ΓΕΝΙΚΟ ΝΟΣΟΚΟΜΕΙΟ

1. (9,73+20,45)X10,10/2 − (4,50X3,00) = 138,90 Μ2
2. 42,90 X 6,60 = 283,14 Μ2
3. (56,85X49,50) − (15,90X15,90) = 2561,28 Μ2
4. 15,00 X 20,85 = 312,75 Μ2
5. 3,30 X 3,00 = 9,90 Μ2
6. (4,24X4,24)/2 = 8,98 Μ2
7. 3,00 X 0,90 = 2,70 Μ2
8. (8,80 X 53,25)−(3,80X3,65)/2 −((1,80+4,85)X2,30/2)=336,77 Μ2
9. (7,30X4,50) − (4,20X2,70) = 21,51 Μ2
10. 7,35 X 39,60 = 291,06 Μ2
11. 3,20 X 2,15 = 6,88 Μ2
12. (36,45X15,45)−(23,46X0,50) = 551,42 Μ2
13. (43,20X30,45)−(3,40X1,95)−(7,30X7,60)− −((6,10+7,30)X1,20/2)X2)=1237,25 Μ2
14. 1,15 X 3,00 = 3,45 Μ2
15. 5,05X5,05/2 = 12,75 Μ2
16. 6,05 X 14,50 = 87,72 Μ2
17. 25,50 X 2,85 = 72,67 Μ2
18. 10,95 X 15,00 = 164,25 Μ2
19. 14,95 X 25,30 = 378,23 Μ2
20. 7,95 X 15,10 = 120,04 Μ2
21. 3,20 X 3,20 = 10,24 Μ2
27. 2,30 X 2,80 = 6,44 Μ2

ΣΥΝΟΛΟ = 6288,38 Μ2

Β. ΟΓΚΟΛΟΓΙΚΗ ΜΟΝΑΔΑ

23. (53,00 X 53,00)−(36,15X0,60X4)−(3,93X3,93X3)−(1,95X4,05)− −(3,65X1,53)−(1,92X3,68)−(2,28X3,30)−(10,95X3,60X2)− −(14,55X7,35) = 2425,30 Μ2

ΣΥΝΟΛΟ = 2462,06 Μ2

ΠΡΑΓΜΑΤΟΠΟΙΟΥΜΕΝΟΙ ΗΜΙΥΠΑΙΘΡΙΟΙ ΕΠΙΠΕΔΟΥ 0

Α. ΓΕΝΙΚΟ ΝΟΣΟΚΟΜΕΙΟ

Α. 23,40 X 0,50 = 11,70 Μ2
Β. (2,75 X 2,75)/2 = 3,78 Μ2
Γ. 35,85 X 0,45 = 16,13 Μ2
Δ. 34,25 X 0,35 = 11,98 Μ2
Ε. (0,45X3,20)X2,75/2 = 1,98 Μ2
Ζ. 36,45 X 0,45 = 16,40 Μ2
ΣΥΝΟΛΟ = 61,97 Μ2

Β. ΟΓΚΟΛΟΓΙΚΗ ΜΟΝΑΔΑ

Η. 36,15 X 0,60 = 21,69 Μ2
Θ. 3,93 X 3,93 = 15,44 Μ2
ΣΥΝΟΛΟ = 4XΗ+3XΘ = 133,09 Μ2

ΠΡΑΓΜΑΤΟΠΟΙΟΥΜΕΝΟΙ ΕΞΩΣΤΕΣ ΕΠΙΠΕΔΟΥ 0

Β. ΟΓΚΟΛΟΓΙΚΗ ΜΟΝΑΔΑ
Ι X 2 = 3,30 X 3,30 = 10,89 Μ2

ΠΡΑΓΜΑΤΟΠΟΙΟΥΜΕΝΟΣ ΟΓΚΟΣ ΕΠΙΠΕΔΟΥ 0

ΙΔΟΜΗΣΗ + ΕΜΒΑΔΟΝ ΗΜΙΥΠΑΙΘΡΙΩΝ +
((4,50X3,00)+(15,90X15,90)+(2,70X4,20)+((1,80+4,85)X2,30/2)+
((1,44X7,80)/2)+(18,53X4,49/2)+(3,40X1,95)+((6,10+7,30)X1,20/2X2)+
(7,30X7,60)+(1,95X4,05)+(10,95X3,60)+(7,35X14,55)+(3,65X1,53)+
(1,92X3,68)+(2,28X3,30) X 4,32 =
= (6288,38+2462,06+61,97+133,09+537,80 X 4,32 = 40967,89 Μ3


(ΣΧ. 3) ΠΕΡΙΓΡΑΜΜΑ ΚΑΤΟΨΗΣ ΕΠΙΠΕΔΟΥ (0)

ΥΠΟΛΟΓΙΣΜΟΣ ΚΑΛΥΨΗΣ


ΕΠΙΦΑΝΕΙΕΣ ΠΟΥ ΠΡΟΣΜΕΤΡΩΝΤΑΙ ΣΤΗΝ ΚΑΛΥΨΗ ΠΕΡΑΝ ΤΟΥ Σ.Δ. ΚΑΙ ΤΩΝ ΗΜΙΥΠΑΙΘΡΙΩΝ ΤΟΥ ΕΠΙΠΕΔΟΥ +1

(3) ΕΠΙΦΑΝΕΙΕΣ ΕΚΤΟΣ ΠΕΡΙΓΡΑΜΜΑΤΟΣ ΕΠΙΠΕΔΟΥ +1

15. (2,13+6,48)X4,50/2 = 19,37 Μ2
16. (0,28+6,65)X6,60/2 = 22,86 Μ2
17. 3,30 X 3,00 = 9,90 Μ2

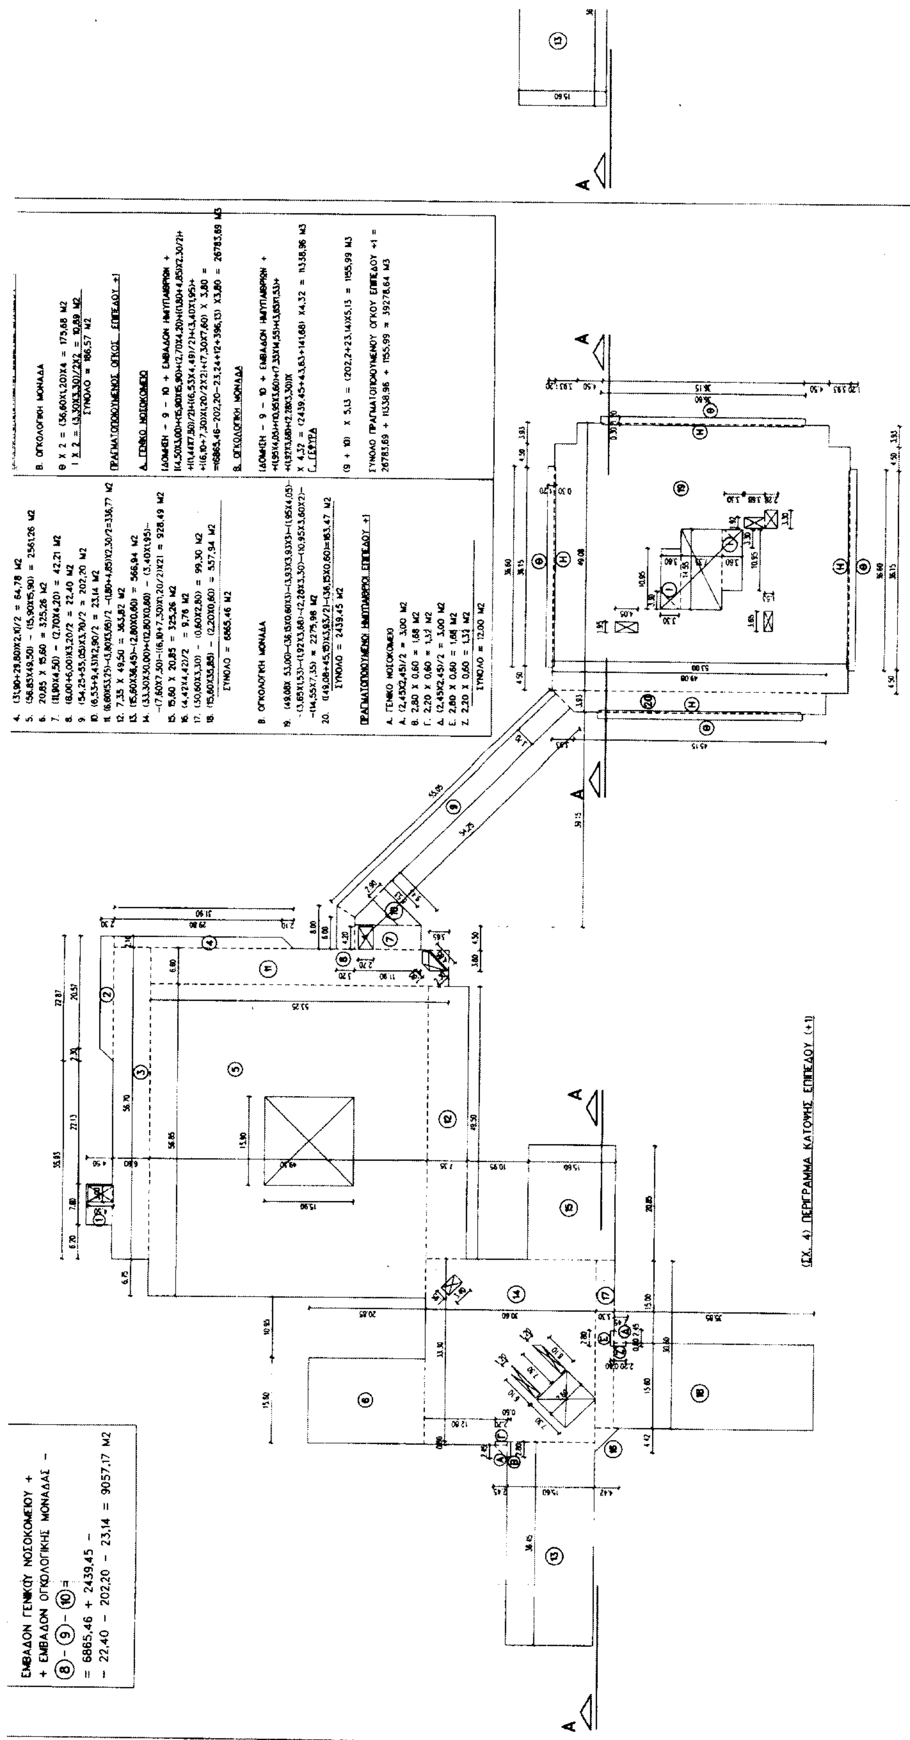

(ΣΧ. 4) ΠΕΡΙΓΡΑΜΜΑ ΚΑΤΟΨΗΣ ΕΠΙΠΕΔΟΥ (+1)

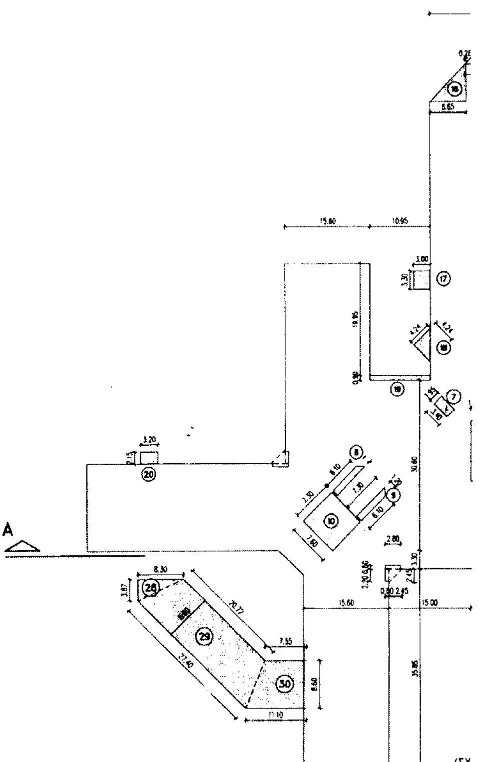

3. 20.40 X 6,60 = 134,64 M2
4. 27,00 X 20.40 = 550,80 M2
5. (49,50X20,70) - (2,55+0,48)X2,10/2 = 1021,48 M2
6. 20,85 X 15,60 = 325,26 M2
7. (36,30X13,20) - (1,48X1,48/2 = 478,06 M2
8. 6,80 X 3,20 = 21,76 M2
9. (6,80X16,95)-(3,80X3,85)/2-(1,80+4,85)X2,30/2=97,28 M2
10. (7,30x4,50) - (4,20x2,70 = 21,50 M2
11. (12,80 x 0,60 = 7,68 M2
12. 7,35 X 49,50 = 363,82 M2
13. (15,60X36,45)-(2,80X0,60) = 566,94 M2
14. (33,30X30,00)+(12,80X0,60) - (3,40X1,95)-
-(7,60X7,30)-[(6,10+7,30)X1,20/2)X2] = 928,49 M2
15. 15,60 X 20,85 = 325,26 M2
16. (4,42X4,42)/2 = 9,76 M2
17. (30,60X3,30) - (0,60X2,80) = 99,30 M2
18. (15,60X35,85) - (2,20X0,60) = 557,94 M2

ΣΥΝΟΛΟ = 5625,81 M2

B. ΟΓΚΟΛΟΓΙΚΗ ΜΟΝΑΔΑ

19. (5,62+8,42)X2,62/2 = 18,39 M2
20. 5,81 X 8,42 = 48,92 M2
21. (4,35X8,60) - (4,05X1,95) = 29,51 M2
22. 2,05 X 3,68 = 7,54 M2
23. (11,63X25,15) - (3,65X1,53) = 286,91 M2
24. (8,40X25,83)-(1,92X3,68)-(2,28X3,30)=202,38 M2
25. 2,85 X 24,00 = 68,40 M2
26. 4,35 X 1,85 = 8,04 M2

ΣΥΝΟΛΟ = 670,09 M2

Δ. (2,45X2,45)/2 = 3,00 M2
E. 2,80 X 0,60 = 1,68 M2
Z. 2,20 X 0,60 = 1,32 M2

ΣΥΝΟΛΟ = 12,00 M2

B. ΟΓΚΟΛΟΓΙΚΗ ΜΟΝΑΔΑ

I X 2. (7,28X7,28/2X2 = 59,99 M2
K. (37,20X37,20) - 21 - 22 - 23 - 24 - 25 - 26 =
1383,84 - 29,51 - 7,54 - 286,91 -
- 202,38 - 68,40 - 8,04 = 781,06 M2

ΣΥΝΟΛΟ = 834,05 M2


ΠΡΑΓΜΑΤΟΠΟΙΟΥΜΕΝΟΙ ΕΞΩΣΤΕΣ ΕΠΙΠΕΔΟΥ +2

A. ΓΕΝΙΚΟ ΝΟΣΟΚΟΜΕΙΟ
H 2,30 X 39,90 = 91,77 M2
Θ. 2,30 X 39,50 = 90,85 M2


ΣΥΝΟΛΟ = 182,62 M2

ΠΡΑΓΜΑΤΟΠΟΙΟΥΜΕΝΟΣ ΟΓΚΟΣ ΕΠΙΠΕΔΟΥ +2

ΙΔΟΜΗΣΗ + ΕΜΒΑΔΟΝ ΗΜΙΥΠΑΙΘΡΙΩΝ +
[(4,50X3,00)+(15,90X15,90)+(2,70X4,20)+[(1,80+4,85)X2,30/2]+[(1,44X7,80)/2]
+[(6,53X4,49)/2]+(3,40X1,95)+[(6,10+7,30)X1,20/2X2]+(7,30X7,60)+
+(1,95X4,05)+(10,95X3,60)+(7,35X14,55)+(3,65X1,53)+(1,92X3,68)+(2,28X3,30)]
X3,80=(5625,81+670,09+12,00+834,05+537,81) X 3,80 = 29183,08 M3

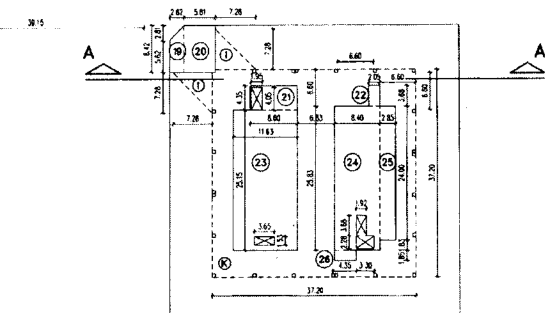

(ΣΧ. 5) ΠΕΡΙΓΡΑΜΜΑ ΚΑΤΟΨΗΣ ΕΠΙΠΕΔΟΥ (+2)

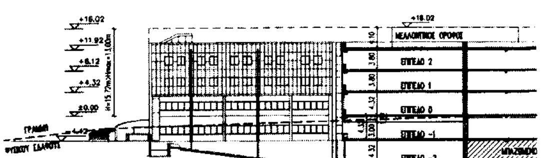

ΤΟΥ Σ.Δ. ΚΑΙ ΤΩΝ ΗΜΥΠΑΙΘΡΙΩΝ ΤΟΥ ΕΠΙΠΕΔΟΥ +1

(1) ΓΕΝΙΚΟ ΝΟΣΟΚΟΜΕΙΟ

1. 4,50 Χ 3,00)= 13,50 Μ2
2. 15,90 Χ 15,90 = 252,81 Μ2
3. 2,70 Χ 4,20 = 11,34 Μ2
4. (1,80+4,85)Χ2,30/2 = 10,03 Μ2
5. (1,44Χ7,80)/2 = 5,61 Μ2
6. (6,53Χ4,49)/2 = 14,65 Μ2
7. 3,40 Χ 1,95 = 6,63 Μ2
8. (6,10+7,30)Χ1,20/2 = 8,04 Μ2
9. (6,10+7,30)Χ1,20/2 = 8,04 Μ2
10. 7,30 Χ 7,60 = 55,48 Μ2

ΣΥΝΟΛΟ (1) = 396,13 Μ2

(2) ΟΓΚΟΛΟΓΙΚΗ ΜΟΝΑΔΑ

11. 1,95 Χ 4,05 = 7,89 Μ2
12. (10,95Χ3,60Χ2) + (7,35Χ14,55) = 113,78 Μ2
13. 3,65 Χ 1,53 = 5,58 Μ2
14. (1,92Χ3,68) + (2,28Χ3,30) = 14,43 Μ2

ΣΥΝΟΛΟ (2) = 141,68 Μ2

16. (0,28+6,65)Χ6,60/2 = 22,86 Μ2
17. 3,30 Χ 3,00 = 9,90 Μ2
18. (4,24Χ4,24)/2 = 8,98 Μ2
19. 0,90 Χ 10,95 = 9,85 Μ2
20. 3,20 Χ 2,15 = 6,88 Μ2
21. 1,15 Χ 10,95 = 12,59 Μ2
22. (2,38+1,25)Χ3,30/2 = 5,98 Μ2
23. (4,86+3,25)Χ3,10/2 = 12,57 Μ2
24. (3,20Χ3,20) + (2,30Χ2,80) = 16,68 Μ2
25. 3,93 Χ 3,93 = 15,44 Μ2
26. 3,93 Χ 3,93 = 15,44 Μ2
27. 3,93 Χ 3,93 = 15,44 Μ2
28. (8,30 Χ 3,87)/2 = 16,06 Μ2
29. (20,72+27,40) Χ 8,60/2 = 206,91 Μ2
30. (7,55+11,10) Χ 8,60/2 = 80,19 Μ2
19. (2,07+8,57)Χ7,20/2 = 38,30 Μ2
20. 29,35 Χ 8,57 = 251,52 Μ2
21. 5,32 Χ 1,80 = 9,57 Μ2
22. 21,55 Χ 5,50 = 118,52 Μ2
23. 3,00 Χ 3,35 = 1,75 Μ2
24. 0,80 Χ 5,00 = 4,00 Μ2

ΣΥΝΟΛΟ (3) = 898,82 Μ2

ΣΥΝΟΛΙΚΗ ΚΑΛΥΨΗ

(ΔΟΜΗΣΗ ΕΠΙΠΕΔΟΥ +0) + (ΗΜΥΠΑΙΘΡΙΟΙ ΕΠΙΠΕΔΟΥ +1) + (1) + (2) + (3) =
6865,46+2439,45+12,00+43,36+396,13+141,68+898,82=
= 10786,89 Μ2

(ΣΧ. 6) ΠΕΡΙΓΡΑΜΜΑ ΚΑΛΥΨΗΣ

ΣΧΗΜΑΤΙΚΗ ΤΟΜΗ (Α-Α)

ΠΑΡΕΚΚΛΙΣΕΙΣ

1. ΣΥΝΤΕΛΕΣΤΗΣ ΔΟΜΗΣΗΣ (Σ.Δ.) = 0,40
2. ΜΕΓΙΣΤΟ ΥΨΟΣ ΚΤΙΡΙΟΥ = 16,02Μ > 13,00 Μ, ΗΤΟΙ ΠΡΟΒΛΕΨΗ ΕΝΟΣ ΕΠΙΠΛΕΟΝ ΟΡΟΦΟΥ
3. ΥΨΟΣ ΥΠΟΓΕΙΟΥ = 4,32 Μ > 3,00 Μ


ΕΡΓΟΔΟΤΗΣ - OWNER :



ΔΕΠΑΝΟΜ

ΕΡΓΟ - PROJECT :

Ν. Γ. ΟΓΚΟΛΟΓΙΚΟ ΝΟΣΟΚΟΜΕΙΟ ΚΗΦΙΣΙΑΣ "ΑΓΙΟΙ ΑΝΑΡΓΥΡΟΙ"
"AGIOI ANARGYROI" GENERAL ONCOLOGY HOSPITAL OF KIFISIA

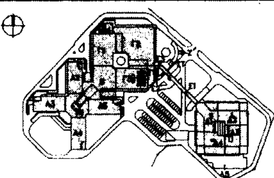

ΣΤΑΔΙΟ ΜΕΛΕΤΗΣ - DESIGN PHASE : ΜΕΛΕΤΗ ΔΗΜΟΠΡΑΤΗΣΗΣ / BID DOCUMENTS

ΕΙΔΟΣ ΜΕΛΕΤΗΣ - DESIGN TYPE :
- ■ ΑΡΧΙΤΕΚΤΟΝΙΚΗ - ARCHITECTURAL
- □ ΣΤΑΤΙΚΗ - STRUCTURAL
- □ Η/ΜΗΧΑΝΟΛΟΓΙΚΗ - E/MECHANICAL
- □ ΕΞΟΠΛΙΣΜΟΣ - EQUIPMENT

ΗΜΕΡΟΜΗΝΙΑ DATE: 30.04.2002

ΚΛΙΜΑΚΑ SCALE: 1:500

ΤΙΤΛΟΣ ΣΧΕΔΙΟΥ - DRAWING TITLE :


ΔΙΑΓΡΑΜΜΑ ΚΑΛΥΨΗΣ
PLOT COVER PLAN

ΑΡΙΘ. ΣΧΕΔΙΟΥ - DRAWING NUMBER: A 00

ΤΙΤΛΟΣ ΑΡΧΕΙΟΥ - FILE NAME - DIAGRAMMA_KALYC.dwg

ΜΕΓΕΘΟΣ ΣΧΕΔΙΟΥ - DWG SIZE 1890 X 891



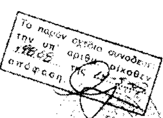

ΠΑΝΑΓΙΩΤΗΣ Δ. ΜΟΥΝΔΡΟΥΒΑΛΗΣ
ΔΙΠΛΩΜ. ΑΡΧΙΤΕΚΤΩΝ ΜΗΧΑΝ.


ΜΕΛΕΤΗΤΕΣ ΕΡΓΟΥ / PROJECT DESIGNERS


ΑΡΧΙΤΕΚΤΟΝΙΚΗ ΜΕΛΕΤΗ / ARCHITECTURAL DESIGN
ΠΑΝΑΓΙΩΤΗΣ Δ. ΜΟΥΝΔΡΟΥΒΑΛΗΣ ΑΡΧΙΤΕΚΤΩΝ

ΣΤΑΤΙΚΗ ΜΕΛΕΤΗ / STRUCTURAL DESIGN
"ΠΑΓΩΝΗΣ-ΧΡΟΝΕΑΣ-ΚΙΝΑΤΟΣ Ε.Ε." ΣΥΜΒΟΥΛΟΙ ΜΗΧΑΝΙΚΟΙ

ΗΛ/ΜΗΧΑΝΟΛΟΓΙΚΗ ΜΕΛΕΤΗ / MECH. & ELECT. ENGINEERS
"ΤΕΤΡΑΣ ΕΠΕ"

ΟΜΑΔΑ ΑΡΧΙΤΕΚΤΟΝΙΚΗΣ ΜΕΛΕΤΗΣ / ARCHITECTURAL DESIGN TEAM
ΠΑΝΑΓΙΩΤΗΣ Δ. ΜΟΥΝΔΡΟΥΒΑΛΗΣ
ΚΩΝΣΤΑΝΤΙΝΟΣ ΚΑΡΑΝΟΠΟΥΛΟΣ
ΠΑΝΑΓΙΩΤΑ ΚΟΣΜΑ
ΕΛΙΑΝΑ ΧΑΡΙΤΟΥ
ΕΛΕΥΘΕΡΙΟΣ ΓΡΙΤΣΟΠΟΥΛΟΣ
ΕΛΕΥΘΕΡΙΑ ΤΣΑΓΚΙΩΤΗ
ΣΕΒΑΣΤΗ ΜΑΚΡΟΠΟΥΛΟΥ

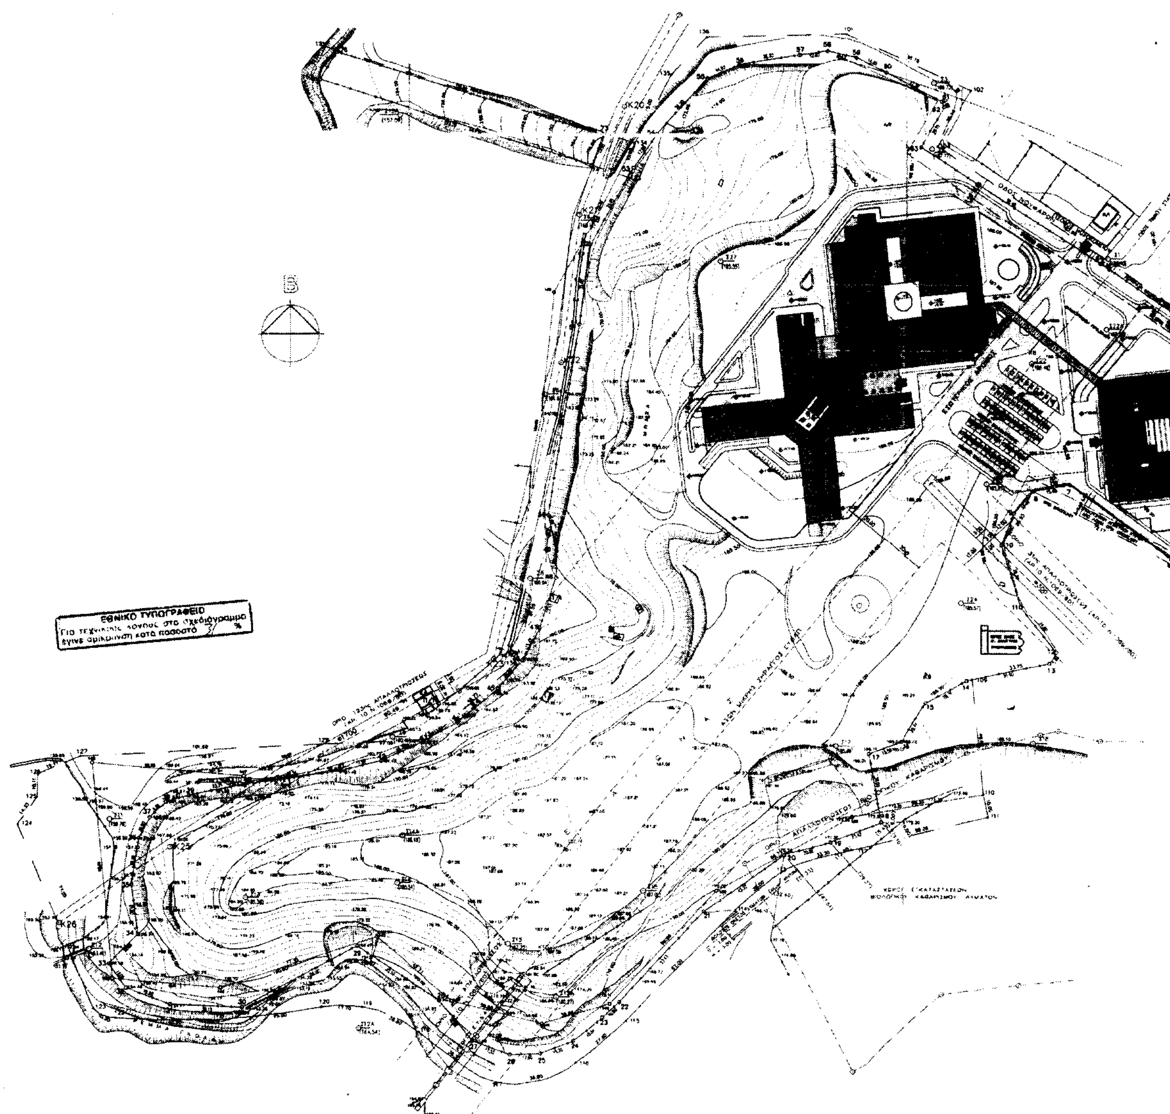
ΕΘΝΙΚΟ ΤΥΠΟΓΡΑΦΕΙΟ
Για τεχνικούς λόγους στο σχεδιάγραμμα
έγινε σμίκρυνση κατά ποσοστό 37 %

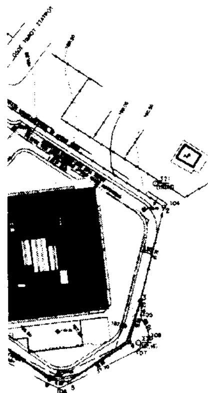

ΕΜΒΑΔΑ

E_1 (ΑΝΑΛΥΤΙΚΑ ΥΠΟΛΟΓΙΣΜΕΝΟ)= E =(101,102,103,104,2,3,105,106,107, 108,8,10,11,12,13,109,110,138,139,140,141,142,143,144,145,124,125, 126,127,128,129,130,131,50,51,52,133,134,135,136,101)= ______ =100415,50 m²

E_2 (ΓΡΑΦΙΚΑ ΥΠΟΛΟΓΙΣΜΕΝΟ)= E =(110,111,112,113,114,115,116,117, 118,119,120,121,122,123,124,145,144,143,142,141,140,139,138,110)= = 7100,00 m²

E_3 (ΗΜΙΓΡΑΦΙΚΑ ΥΠΟΛΟΓΙΣΜΕΝΟ)= E =(134,133,150,151,134)= ____ = 2052,00 m²

$E_{ΟΛΙΚΟ}$: E =(101,102,103,104,2,3,105,106,107, 108,8,10,11,12,13,109,110, 111,112,113,114,115,116,117,118,119,120,121,122,123,124,125, 126,127,128,129,130,131,50,51,52,133,74,75,150,151,134,135, 136,101)= $E_1+E_2+E_3$= ______ =109567,50 m²

ΟΡΟΙ ΔΟΜΗΣΗΣ

ΦΕΚ 201 ΤΕΥΧΟΣ ΤΕΤΑΡΤΟ /26 ΜΑΡΤΙΟΥ 1999
ΚΑΘΟΡΙΣΜΟΣ ΧΩΡΟΥ ΑΝΕΓΕΡΣΗΣ ΓΕΝΙΚΟΥ ΟΓΚΟΛΟΓΙΚΟΥ ΝΟΣΟΚΟΜΕΙΟΥ ΚΗΦΙΣΙΑΣ "ΟΙ ΑΓΙΟΙ ΑΝΑΡΓΥΡΟΙ"
ΚΑΙ ΚΑΘΟΡΙΣΜΟΣ ΕΙΔΙΚΩΝ ΟΡΩΝ ΚΑΙ ΠΕΡΙΟΡΙΣΜΩΝ ΔΟΜΗΣΗΣ ΑΥΤΟΥ
ΚΑΛΥΨΗ : 15%
ΣΥΝΤΕΛΕΣΤΗΣ ΔΟΜΗΣΗΣ : 0,30
ΜΕΓΙΣΤΟ ΥΨΟΣ : 13,00 Μ
ΜΕΓΙΣΤΟΣ ΑΡΙΘΜΟΣ ΟΡΟΦΩΝ : 3
ΕΠΙΤΡΕΠΕΤΑΙ Η ΑΝΕΓΕΡΣΗ ΠΕΡΙΣΣΟΤΕΡΩΝ ΤΟΥ ΕΝΟΣ ΚΤΙΡΙΟΥ
ΑΠΟΣΤΑΣΗ ΚΤΙΡΙΩΝ ΑΠΟ ΟΡΙΑ ΧΩΡΟΥ ΠΡΟΣ ΤΟΥΣ ΓΥΡΩ ΔΙΑΜΟΡΦΩΜΕΝΟΥΣ ΔΡΟΜΟΥΣ : 10,00Μ
ΑΠΟΣΤΑΣΗ ΚΤΙΡΙΩΝ ΑΠΟ ΛΟΙΠΑ ΟΡΙΑ 5,00Μ
Κατά τα λοιπά Φ.Ε.Κ. 652Δ/1994

ΔΗΛΩΣΗ ΥΛΟΠΟΙΗΣΗΣ ΟΡΙΩΝ

Ο ΥΠΟΓΡΑΦΟΜΕΝΟΣ Δ.ΕΠ.ΑΝΟ.Μ. ΙΔΙΟΚΤΗΤΗΣ ΤΟΥ ΟΙΚΟΠΕΔΟΥ ΠΟΥ ΦΑΙΝΕΤΑΙ ΣΤΟ ΔΙΑΓΡΑΜΜΑ ΑΥΤΟ, ΜΕ ΤΑ ΣΤΟΙΧΕΙΑ (101,102,103,104,2,3,105,106,107,108,8,10,11,12,13,109,110, 111,112,113,114,115,116,117,118,119,120,121,122,123,124,125, 126,127,128,129,130,131,50,51,52,133,74,75,150,151,134,135, 136,101), ΔΗΛΩΝΩ ΥΠΕΥΘΥΝΑ, ΟΤΙ ΤΑ ΟΡΙΑ ΠΟΥ ΕΧΩ ΥΛΟΠΟΙΗΣΕΙ Σ' ΑΥΤΟ ΕΙΝΑΙ ΟΡΘΑ.

Ο ΔΗΛΩΝ

ΥΠΕΥΘΥΝΗ ΔΗΛΩΣΗ Ν.651/77, Ν.1337/83

Ο ΥΠΟΓΡΑΦΟΜΕΝΟΣ ΑΡΧΙΤΕΚΤΩΝ ΜΗΧΑΝΙΚΟΣ ΠΑΝΑΓΙΩΤΗΣ ΜΟΥΝΔΡΟΥΒΑΛΗΣ, ΔΗΛΩΝΩ ΥΠΕΥΘΥΝΑ ΟΤΙ ΓΙΑ ΤΟ ΟΙΚΟΠΕΔΟ ΠΟΥ ΦΑΙΝΕΤΑΙ ΣΤΟ ΔΙΑΓΡΑΜΜΑ ΑΥΤΟ, ΜΕ ΤΑ ΣΤΟΙΧΕΙΑ (101,102,103,104,2,3,105,106,107, 108,8,10,11,12,13,109,110, 111,112,113,114,115,116,117,118,119,120,121,122,123,124,125,126,127,128,129,130,131,50,51,52,133,74,75,150,151,134,135,136,101) ΣΥΝΟΛΙΚΟΥ ΕΜΒΑΔΟΥ 109.567,50, ΠΟΥ ΒΡΙΣΚΕΤΑΙ ΣΤΗΝ ΕΚΤΟΣ ΤΟΥ ΕΓΚΕΚΡΙΜΕΝΟΥ ΡΥΜΟΤΟΜΙΚΟΥ ΣΧΕΔΙΟΥ ΠΕΡΙΟΧΗ ΤΟΥ ΔΗΜΟΥ ΚΗΦΙΣΙΑΣ ΤΟΥ ΝΟΜΟΥ ΑΤΤΙΚΗΣ, ΕΧΕΙ ΕΓΚΡΙΘΕΙ ΤΟΠΙΚΟ ΡΥΜΟΤΟΜΙΚΟ ΣΧΕΔΙΟ, ΣΥΜΦΩΝΑ ΜΕ ΤΟ ΦΕΚ 201/26-3-1999, ΕΙΝΑΙ ΑΡΤΙΟ ΚΑΙ ΟΙΚΟΔΟΜΗΣΙΜΟ ΣΥΜΦΩΝΑ ΜΕ ΤΟ ΠΑΡΑΠΑΝΩ ΦΕΚ

ΕΠΙΣΗΣ ΔΗΛΩΝΩ ΥΠΕΥΘΥΝΑ ΟΤΙ ΑΠΟ ΤΗΝ ΠΑΡΑΠΑΝΩ ΙΔΙΟΚΤΗΣΙΑ ΔΙΕΡΧΕΤΑΙ ΤΟ ΡΕΜΑ ΓΙΟΛΑΦΗ, ΑΠΟ ΤΗΝ ΟΧΘΗ ΤΟΥ ΟΠΟΙΟΥ, ΚΑΙ ΣΕ ΑΠΟΣΤΑΣΗ 20,00 Μ ΑΠΑΓΟΡΕΥΕΤΑΙ Η ΚΑΤΑΣΚΕΥΗ ΒΟΘΡΩΝ ΚΑΙ Η ΑΝΕΓΕΡΣΗ ΚΤΙΣΜΑΤΩΝ.

Ο ΜΗΧΑΝΙΚΟΣ

ΠΑΝΑΓΙΩΤΗΣ Δ. ΜΟΥΝΔΡΟΥΒΑΛΗΣ
ΔΙΠΛΩΜ. ΑΡΧΙΤΕΚΤΩΝ ΜΗΧΑΝΙΚΟΣ
UNIVERSITA DEGLI STUDI DI ROMA
ΜΕΛΟΣ Τ.Ε.Ε. ΑΡΙΘΜ. ΜΗΤΡΩΟΥ 19043
ΣΠΕΥΣΙΠΠΟΥ 31, ΑΘΗΝΑ 106 76
ΤΗΛ. 7233981 - ΑΦΜ:011968341

ΠΑΝΑΓΙΩΤΗΣ Δ. ΜΟΥΝΔΡΟΥΒΑΛΗΣ
ΔΙΠΛΩΜ. ΑΡΧΙΤΕΚΤΩΝ ΜΗΧΑΝΙΚΟΣ

ΠΑΡΑΤΗΡΗΣΗ

όριο
οριογραμμή

1. ΤΑ ΟΡΙΑ ΤΟΥ ΟΙΚΟΠΕΔΟΥ ΕΦΑΡΜΟΣΘΗΚΑΝ ΣΥΜΦΩΝΑ ΜΕ ΤΟ ΑΠΟ ΝΟΕΜΒΡΙΟΥ 1983 ΤΟΠΟΓΡΑΦΙΚΟ ΔΙΑΓΡΑΜΜΑ ΚΛΙΜ. 1/1000 ΤΟΥ ΥΠΟΜΗΧΑΝΙΚΟΥ Κ. ΜΙΣΑΗΛΙΔΗ, ΠΟΥ ΠΡΟΣΑΡΤΑΤΑΙ ΣΤΗΝ ΥΠ. ΑΡ. 45461/21-12-83 ΣΥΜΒΟΛΑΙΟΓΡΑΦΙΚΗ ΠΡΑΞΗ ΤΟΥ ΣΥΜΒΟΛΑΙΟΓΡΑΦΟΥ Β. Ι. ΠΡΩΤΟΠΑΠΑ ΚΑΙ ΣΕ ΟΡΙΣΜΕΝΑ ΣΗΜΕΙΑ ΤΗΣ ΠΕΡΙΦΡΑΞΗΣ ΚΑΤΑ ΤΙΣ ΥΠΟΔΕΙΞΕΙΣ ΤΟΥ Δ.Σ. ΤΟΥ Γ.Ο.Ν.Κ.
(ΒΛ. ΠΡΑΚΤΙΚΟ ΑΡ. 34/31-8-00 ΤΟΥ Δ.Σ. ΤΟΥ Γ.Ο.Ν.Κ)

2. ΤΑ ΟΡΙΑ ΤΟΥ ΟΙΚΟΠΕΔΟΥ ΕΙΝΑΙ ΤΑ ΙΔΙΑ ΠΟΥ ΕΜΦΑΙΝΟΝΤΑΙ ΣΤΟ ΤΟΠΟΓΡΑΦΙΚΟ ΔΙΑΓΡΑΜΜΑ, ΤΟΥ ΥΠΟΥΡΓΕΙΟΥ ΥΓΕΙΑΣ ΠΡΟΝΟΙΑΣ ΚΑΙ ΚΟΙΝΩΝΙΚΩΝ ΑΣΦΑΛΙΣΕΩΝ, ΤΟΥ ΟΙΚΟΠΕΔΟΥ ΙΔΙΟΚΤΗΣΙΑΣ ΝΟΜΑΡΧΙΑΚΟΥ ΓΕΝΙΚΟΥ ΟΓΚΟΛΟΓΙΚΟΥ ΝΟΣΟΚΟΜΕΙΟΥ ΚΗΦΙΣΙΑΣ << ΟΙ ΑΓΙΟΙ ΑΝΑΡΓΥΡΟΙ >> ΣΤΗ ΘΕΣΗ << ΚΑΛΥΦΤΑΚΙ >> ΤΟΥ ΔΗΜΟΥ ΚΗΦΙΣΙΑΣ, ΠΟΥ ΣΥΝΤΑΧΘΗΚΕ ΑΠΟ ΤΟΝ ΑΓΡ. ΤΟΠΟΓΡΑΦΟ ΜΗΧΑΝΙΚΟ ΓΡ. Δ. ΡΟΥΜΠΟ ΚΑΙ ΤΟ ΟΠΟΙΟ ΕΠΙΣΥΝΑΠΤΕΤΑΙ ΣΤΗΝ ΜΕΛΕΤΗ.

ΘΕΣΗ ΟΙΚΟΠΕΔΟΥ
Γ. ΟΓΚΟΛΟΓΙΚΟΥ ΝΟΣΟΚΟΜΕΙΟΥ
ΝΟΣΟΚΟΜΕΙΟΥ ΚΗΦΙΣΙΑΣ
<<ΟΙ ΑΓΙΟΙ ΑΝΑΡΓΥΡΟΙ>>

ΟΔΟΙΠΟΡΙΚΟ ΣΚΑΡΙΦΗΜΑ

ΕΛΛΗΝΙΚΗ ΔΗΜΟΚΡΑΤΙΑ
ΝΟΜΑΡΧΙΑ ΑΘΗΝΩΝ
ΔΗΜΟΣ ΚΗΦΙΣΙΑΣ
Δ/ΝΣΗ ΠΟΛΕΟΔΟΜΙΑΣ

Θεωρούνται οι όροι δόμησης του παρόντος τοπογραφικού διαγράμματος

28-6-2002

Κηφισιά 28-6-2002 Ο ΔΙΕΥΘΥΝΤΗΣ

ΜΑΡΙΑ ΒΙΑΚΤΗ

ΕΡΓΟΔΟΤΗΣ - OWNER

ΔΕΠΑΝΟΜ
PUBLIC ENTERPRISE FOR THE CONSTRUCTION OF HOSPITALS

ΕΡΓΟ - PROJECT
Ν. Γ. ΟΓΚΟΛΟΓΙΚΟ ΝΟΣΟΚΟΜΕΙΟ ΚΗΦΙΣΙΑΣ "ΑΓΙΟΙ ΑΝΑΡΓΥΡΟΙ"
"AGIOI ANARGYROI" GENERAL ONCOLOGY HOSPITAL OF KIFISIA

ΣΤΑΔΙΟ ΜΕΛΕΤΗΣ - DESIGN PHASE
ΜΕΛΕΤΗ ΔΗΜΟΠΡΑΤΗΣΗΣ
BID DOCUMENTS

ΕΙΔΟΣ ΜΕΛΕΤΗΣ - DESIGN TYPE
■ ΑΡΧΙΤΕΚΤΟΝΙΚΗ - ARCHITECTURAL
☐ ΣΤΑΤΙΚΗ - STRUCTURAL
☐ Η/ΜΗΧΑΝΟΛΟΓΙΚΗ - E/MECHANICAL
☐ ΕΞΟΠΛΙΣΜΟΣ - EQUIPMENT

ΗΜΕΡΟΜΗΝΙΑ DATE	30.04.2002
ΚΛΙΜΑΚΑ SCALE	1:1000

ΤΙΤΛΟΣ ΣΧΕΔΙΟΥ - DRAWING TITLE
ΤΟΠΟΓΡΑΦΙΚΟ ΔΙΑΓΡΑΜΜΑ
SITE PLAN

ΑΡΙΘ. ΣΧΕΔΙΟΥ - DRAWING NUMBER
T 01

ΜΕΛΕΤΗΤΕΣ ΕΡΓΟΥ
PROJECT DESIGNERS
ΑΡΧΙΤΕΚΤΟΝΙΚΗ ΜΕΛΕΤΗ
ARCHITECTURAL DESIGN
ΠΑΝΑΓΙΩΤΗΣ Δ. ΜΟΥΝΔΡΟΥΒΑΛΗΣ
ΑΡΧΙΤΕΚΤΩΝ
ΣΤΑΤΙΚΗ ΜΕΛΕΤΗ
STRUCTURAL DESIGN
"ΠΑΓΩΝΗΣ - ΧΡΟΝΕΑΣ - ΚΙΝΑΤΟΣ Ε.Ε."
ΣΥΜΒΟΥΛΟΙ ΜΗΧΑΝΙΚΟΙ
Η/ΜΗΧΑΝΟΛΟΓΙΚΗ ΜΕΛΕΤΗ
MECH. & ELECT. ENGINEERS
"ΤΕΤΡΑΣ ΕΠΕ"

ΟΜΑΔΑ ΑΡΧΙΤΕΚΤΟΝΙΚΗΣ ΜΕΛΕΤΗΣ
ARCHITECTURAL DESIGN TEAM
ΠΑΝΑΓΙΩΤΗΣ Δ. ΜΟΥΝΔΡΟΥΒΑΛΗΣ
ΚΩΝΣΤΑΝΤΙΝΟΣ ΚΑΡΑΝΟΠΟΥΛΟΣ
ΠΑΝΑΓΙΩΤΑ ΚΟΣΜΑ
ΕΛΙΑΝΑ ΧΑΡΙΤΟΥ
ΕΛΕΥΘΕΡΙΟΣ ΓΡΙΤΣΟΠΟΥΛΟΣ
ΕΛΕΥΘΕΡΙΑ ΤΣΑΓΚΛΩΤΗ
ΣΕΒΑΣΤΗ ΜΑΚΡΟΠΟΥΛΟΥ

ΠΑΝΑΓΙΩΤΗΣ Δ. ΜΟΥΝΔΡΟΥΒΑΛΗΣ
ΔΙΠΛΩΜ. ΑΡΧΙΤΕΚΤΩΝ ΜΗΧΑΝΙΚΟΣ
UNIVERSITA DEGLI STUDI DI ROMA
ΜΕΛΟΣ Τ.Ε.Ε. ΑΡΙΘΜ. ΜΗΤΡΩΟΥ 19043
ΑΦΜ: 011968341 ΔΟΥ: Γ ΑΘΗΝΩΝ

ΠΑΝΑΓΙΩΤΗΣ Δ. ΜΟΥΝΔΡΟΥΒΑΛΗΣ
ΔΙΠΛΩΜ. ΑΡΧΙΤΕΚΤΩΝ ΜΗΧΑΝΙΚΟΣ
UNIVERSITA DEGLI STUDI DI ROMA
ΜΕΛΟΣ Τ.Ε.Ε. ΑΡΙΘΜ. ΜΗΤΡΩΟΥ 19043
ΣΠΕΥΣΙΠΠΟΥ 31, ΑΘΗΝΑ 106 76
ΤΗΛ. 7233981 - ΑΦΜ:011968341

Αριθ. ΔΔ/933 (2)

Κήρυξη αναδασωτέας έκτασης εμβαδού τεσσάρων στρεμμάτων και τριακοσίων οκτώ κόμμα είκοσι έξι τετρ. μέτρων (4,30826) στην θέση «Χαντίρακας», Δημ. Διαμερίσματος Κληματιάς, περιφέρειας Δήμου Θιναλίων Ν. Κέρκυρας.

Η ΓΕΝΙΚΗ ΓΡΑΜΜΑΤΕΑΣ
ΠΕΡΙΦΕΡΕΙΑΣ ΙΟΝΙΩΝ ΝΗΣΙΩΝ

Έχοντας υπόψη:

1. Τις διατάξεις του Ν. 3200/55 περί διοικ/κης αποκέντρωσης όπως τροποποιήθηκε και συμπληρώθηκε μεταγενέστερα με το Ν.Δ. 532/70.

2. Το άρθρο 117 του συντάγματος.

3. Τις διατάξεις του Ν. 998/79 «περί προστασίας των δασών κ.τ.λ.» και ειδικότερα:

α) του άρθρου 41 παρ. 1,

β)του άρθρου 38 παρ. 1 και 2 και

γ) άρθρο 37.

4. Τις διαταγές του Υπουργείου Γεωργίας:

α) 160417/1180/8.7.80,

β) 182447/3049/24.9.80,

γ) 164836/3163/10.8.81,

δ) 167660/3282/20.8.81.

5. Το άρθρο 12 του Ν. 2040 /92 και Ν. 2240/94 και Ν. 2399/96.

6. Τον Ν. 2503/30.5.97 «Διοίκηση ,οργάνωση, στελέχωση της Περιφέρειας κ.λπ.».

7. Τη ΔΔ/891/15.4.2003 πρόταση της Δ/νσης Δασών Κέρκυρας με την οποία προτείνεται η κήρυξη της παραπάνω έκτασης ως αναδασωτέας επειδή καταστράφηκε η δασική βλάστηση αποτελούμενη από πρίνο και κυπαρίσσι και δευτερευόντως από κουμαριά από παράνομη εκχέρσωση που διαπιστώθηκε στις 2.4.2003, αποφασίζουμε:

Κηρύσσουμε αναδασωτέα την παραπάνω δασικού χαρακτήρα έκταση εμβαδού τεσσάρων στρεμμάτων και τριακοσίων οκτώ κόμμα είκοσι έξι τετρ. μέτρων (4,30826) που βρίσκεται στην θέση «Χαντίρακας», Δημ. Διαμερίσματος Κληματιάς περιφέρειας Δήμου Θιναλίων Ν. Κέρκυρας, προσδιορίζεται από τα στοιχεία (1,2,3,...,26,27,1) και έχει όρια :

ΒΟΡΕΙΑ: Ελαιώνας και δασικού χαρακτήρα έκταση.

ΝΟΤΙΑ: Επαρχιακή οδός.

ΑΝΑΤΟΛΙΚΑ: Δασικού χαρακτήρα έκταση.

ΔΥΤΙΚΑ: Ελαιώνας

Όπως αυτή φαίνεται στο συνημμένο τοπογραφικό διάγραμμα που αποτελεί αναπόσπαστο μέρος της απόφασης αυτής, με σκοπό την επαναδημιουργία με φυσική αναγέννηση της δασικής βλάστησης που καταστράφηκε, αποτελούμενης από πρίνο και κυπαρίσσι και δευτερευόντως από κουμαριά και τον αποκλεισμό κάθε αλλαγής, της μορφής και της χρήσης της έκτασης αυτής.

Η απόφαση αυτή να δημοσιευθεί στην Εφημερίδα της Κυβερνήσεως.


Κέρκυρα, 15 Απριλίου 2003

Η Γενική Γραμματέας Περιφέρειας
ΑΝΑΣΤΑΣΙΑ ΚΑΝΕΛΛΟΠΟΥΛΟΥ

ΤΟΠΟΓΡΑΦΙΚΟ ΔΙΑΓΡΑΜΜΑ

Αναδασωτέας Έκτασης Εμβαδού ...4,30826.........στρεμ. στη θέση ...Σαντίραυας.........Δημοτικού Διαμερίσματος ...Κλιματιά..... Δήμου ....Θιναλίων.......... Νομού Κέρκυρας.

ΚΛΙΜΑΚΑ 1:773

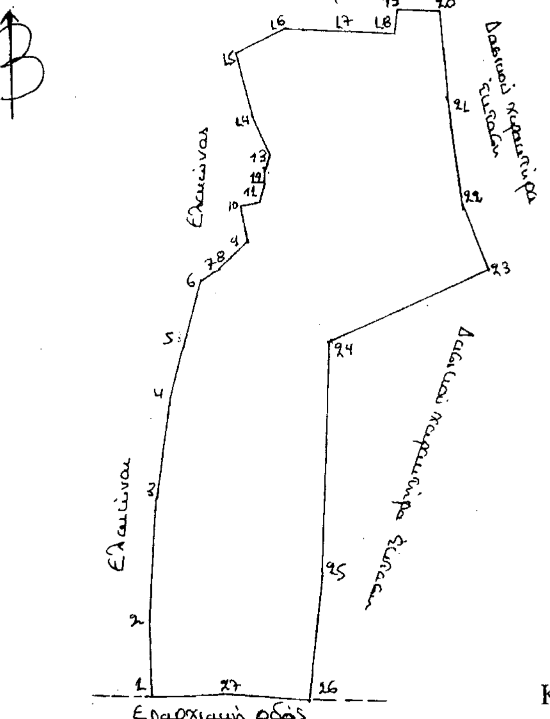

ΥΠΟΜΝΗΜΑ

ΕΜΒΑΔΟΝ (1,2,3,...26,27,1)=4,30826 στρέμ.

ΚΕΡΚΥΡΑ....8-4-03...

Ο ΣΥΝΤΑΚΤΗΣ

ΔΑΣΟΛΟΓΟΣ Α

ΕΘΝΙΚΟ ΤΥΠΟΓΡΑΦΕΙΟ
Για τεχνικούς λόγους στο σχεδιάγραμμα έγινε σμίκρυνση κατά ποσοστό 55 %


ΧΑΡΤΗΣ ΠΡΟΣΑΝΑΤΟΛΙΣΜΟΥ

Κλίμακα 1: 20000



Το παρόν ανήκει στην αριθμ.ΔΔ/.933/15-4-03 απόφαση της Γ.Γ.Π.Ι.Ν.

Θέση έκτασης που κηρύσσεται αναδασωτέα

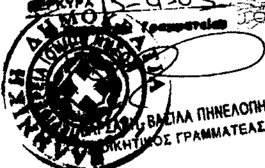

ΚΕΡΚΥΡΑ ...15-4-03...

ΕΛΕΓΧΘΗΚΕ

Η Δ/ΝΤΡΙΑ ΔΑΣΩΝ

ΚΡΙΚΗ-ΓΑΤΣΟΥΛΗ ΟΛΓΑ

ΚΕΡΚΥΡΑ ....15-4-03..........

Η

ΓΕΝΙΚΗ ΓΡΑΜΜΑΤΕΑΣ

ΠΕΡΙΦΕΡΕΙΑΣ ΙΟΝΙΩΝ ΝΗΣΩΝ

ΑΝΑΣΤΑΣΙΑ ΚΑΝΕΛΛΟΠΟΥΛΟΥ

ΕΘΝΙΚΟ ΤΥΠΟΓΡΑΦΕΙΟ

ΕΦΗΜΕΡΙΔΑ ΤΗΣ ΚΥΒΕΡΝΗΣΕΩΣ

ΚΑΠΟΔΙΣΤΡΙΟΥ 34 * ΑΘΗΝΑ 104 32 * TELEX 223211 YPET GR * FAX 210 52 21 004
ΗΛΕΚΤΡΟΝΙΚΗ ΔΙΕΥΘΥΝΣΗ: http: www.et.gr – e-mail: webmaster @ et.gr

Πληροφορίες Α.Ε. - Ε.Π.Ε. και λοιπών Φ.Ε.Κ.: 210 527 9000-4
Φωτοαντίγραφα παλαιών ΦΕΚ - ΒΙΒΛΙΟΘΗΚΗ - ΜΑΡΝΗ 8 - Τηλ. (210)8220885 - 8222924
Δωρεάν διάθεση τεύχους Προκηρύξεων ΑΣΕΠ αποκλειστικά από Μάρνη 8

ΠΕΡΙΦΕΡΕΙΑΚΑ ΓΡΑΦΕΙΑ ΠΩΛΗΣΗΣ Φ.Ε.Κ.

ΘΕΣΣΑΛΟΝΙΚΗ - Βασ. Όλγας 227	**(2310) 423 956**	**ΛΑΡΙΣΑ** - Διοικητήριο	**(2410) 597449**
ΠΕΙΡΑΙΑΣ - Ευριπίδου 63	**(210) 413 5228**	**ΚΕΡΚΥΡΑ** - Σαμαρά 13	**(26610) 89 157**
ΠΑΤΡΑ - Κορίνθου 327	**(2610) 638 109**		**(26610) 89 105**
	(2610) 638 110	**ΗΡΑΚΛΕΙΟ** - Πλ. Ελευθερίας 1	**(2810) 396 409**
ΙΩΑΝΝΙΝΑ - Διοικητήριο	**(26510) 87215**	**ΛΕΣΒΟΣ** - Αγ. Ειρήνης 10	**(22510) 37 181**
ΚΟΜΟΤΗΝΗ - Δημοκρατίας 1	**(25310) 22 858**		**(22510) 37 187**

ΤΙΜΗ ΠΩΛΗΣΗΣ ΦΥΛΛΩΝ ΕΦΗΜΕΡΙΔΟΣ ΤΗΣ ΚΥΒΕΡΝΗΣΕΩΣ

Σε έντυπη μορφή:

- Για τα ΦΕΚ από 1 μέχρι 40 σελίδες 1 euro.
- Για τα ΦΕΚ από 40 σελίδες και πάνω η τιμή προσαυξάνεται κατά 0,05 euro για κάθε επιπλέον σελίδα.

Σε μορφή CD:

Τεύχος	Περίοδος	EURO
Α.Ε. & Ε.Π.Ε.	Μηνιαίο	60
Α΄ και Β΄	3μηνιαίο	75
Α΄, Β΄ και Δ΄	3μηνιαίο	90
Α΄	Ετήσιο	180
Β΄	Ετήσιο	210
Γ΄	Ετήσιο	60
Δ΄	Ετήσιο	150
Παράρτημα	Ετήσιο	75

Τεύχος	Περίοδος	EURO
Αναπτυξιακών Πράξεων και Συμβάσεων (Τ.Α.Π.Σ.)	Ετήσιο	75
Νομικών Προσώπων Δημοσίου Δικαίου (Ν.Π.Δ.Δ.)	Ετήσιο	75
Δελτίο Εμπορικής και Βιομηχανικής Ιδιοκτησίας (Δ.Ε.Β.Ι.)	Ετήσιο	75
Ανωτάτου Ειδικού Δικαστηρίου	Ετήσιο	75
Διακηρύξεων Δημοσίων Συμβάσεων	Ετήσιο	75

Η τιμή πώλησης του Τεύχους Α.Ε. & Ε.Π.Ε. σε μορφή CD - rom για δημοσιεύματα μετά το 1994 καθορίζεται σε 30 euro ανά τεμάχιο, ύστερα από σχετική παραγγελία.
Η τιμή διάθεσης φωτοαντιγράφων ΦΕΚ 0,15 euro ανά σελίδα

ΕΤΗΣΙΕΣ ΣΥΝΔΡΟΜΕΣ Φ.Ε.Κ.

Τεύχος	Σε έντυπη μορφή		Από το Internet	
	Κ.Α.Ε. Προϋπολογισμού 2531	Κ.Α.Ε. ΤΑΠΕΤ 3512	Κ.Α.Ε. Προϋπολογισμού 2531	Κ.Α.Ε. ΤΑΠΕΤ 3512
	euro	euro	euro	euro
Α΄ (Νόμοι, Π.Δ., Συμβάσεις κτλ.)	205	10,25	176	8,80
Β΄ (Υπουργικές αποφάσεις κτλ.)	293	14,65	205	10,25
Γ΄ (Διορισμοί, απολύσεις κτλ. Δημ. Υπαλλήλων)	59	2,95	ΔΩΡΕΑΝ	- -
Δ΄ (Απαλλοτριώσεις, πολεοδομία κτλ.)	293	14,65	147	7,35
Αναπτυξιακών Πράξεων και Συμβάσεων (Τ.Α.Π.Σ.)	147	7,35	88	4,40
Ν.Π.Δ.Δ. (Διορισμοί κτλ. προσωπικού Ν.Π.Δ.Δ.)	59	2,95	ΔΩΡΕΑΝ	- -
Παράρτημα (Προκηρύξεις θέσεων ΔΕΠ κτλ.)	30	1,50	ΔΩΡΕΑΝ	- -
Δελτίο Εμπορικής και Βιομ/κής Ιδιοκτησίας (Δ.Ε.Β.Ι.)	59	2,95	30	1,50
Ανωτάτου Ειδικού Δικαστηρίου (Α.Ε.Δ.)	ΔΩΡΕΑΝ	-	ΔΩΡΕΑΝ	- -
Προκηρύξεων Α.Σ.Ε.Π.	ΔΩΡΕΑΝ	-	ΔΩΡΕΑΝ	- -
Ανωνύμων Εταιρειών & Ε.Π.Ε.	2.054	102,70	587	29,35
Διακηρύξεων Δημοσίων Συμβάσεων (Δ.Δ.Σ.)	205	10,25	88	4,40
Α΄, Β΄ και Δ΄			352	17,60

Το κόστος για την ετήσια συνδρομή σε ηλεκτρονική μορφή για τα προηγούμενα έτη προσαυξάνεται πέραν του ποσού της ετήσιας συνδρομής του έτους 2003 κατά 6 euro ανά έτος παλαιότητας και κατά τεύχος

* Οι συνδρομές του εσωτερικού προπληρώνονται στις ΔΟΥ που δίνουν αποδεικτικό είσπραξης (διπλότυπο) το οποίο με τη φροντίδα του ενδιαφερομένου πρέπει να στέλνεται στην Υπηρεσία του Εθνικού Τυπογραφείου.
* Η πληρωμή του υπέρ ΤΑΠΕΤ ποσοστού που αντιστοιχεί σε συνδρομές, εισπράττεται και από τις ΔΟΥ.
* Οι συνδρομητές του εξωτερικού έχουν τη δυνατότητα λήψης των δημοσιευμάτων μέσω internet, με την καταβολή των αντίστοιχων ποσών συνδρομής και ΤΑΠΕΤ.
* Οι Νομαρχιακές Αυτοδιοικήσεις, οι Δήμοι, οι Κοινότητες ως και οι επιχειρήσεις αυτών πληρώνουν το μισό χρηματικό ποσό της συνδρομής και ολόκληρο το ποσό υπέρ του ΤΑΠΕΤ.
* Η συνδρομή ισχύει για ένα χρόνο, που αρχίζει την 1η Ιανουαρίου και λήγει την 31η Δεκεμβρίου του ίδιου χρόνου. Δεν εγγράφονται συνδρομητές για μικρότερο χρονικό διάστημα.
* Η εγγραφή ή ανανέωση της συνδρομής πραγματοποιείται το αργότερο μέχρι την 31ην Δεκεμβρίου κάθε έτους.
* Αντίγραφα διπλοτύπων, ταχυδρομικές επιταγές και χρηματικά γραμμάτια δεν γίνονται δεκτά.

Οι υπηρεσίες εξυπηρέτησης των πολιτών λειτουργούν καθημερινά από 08.00΄ έως 13.00΄

ΑΠΟ ΤΟ ΕΘΝΙΚΟ ΤΥΠΟΓΡΑΦΕΙΟ